



Situacija HIŠA 2
1:500

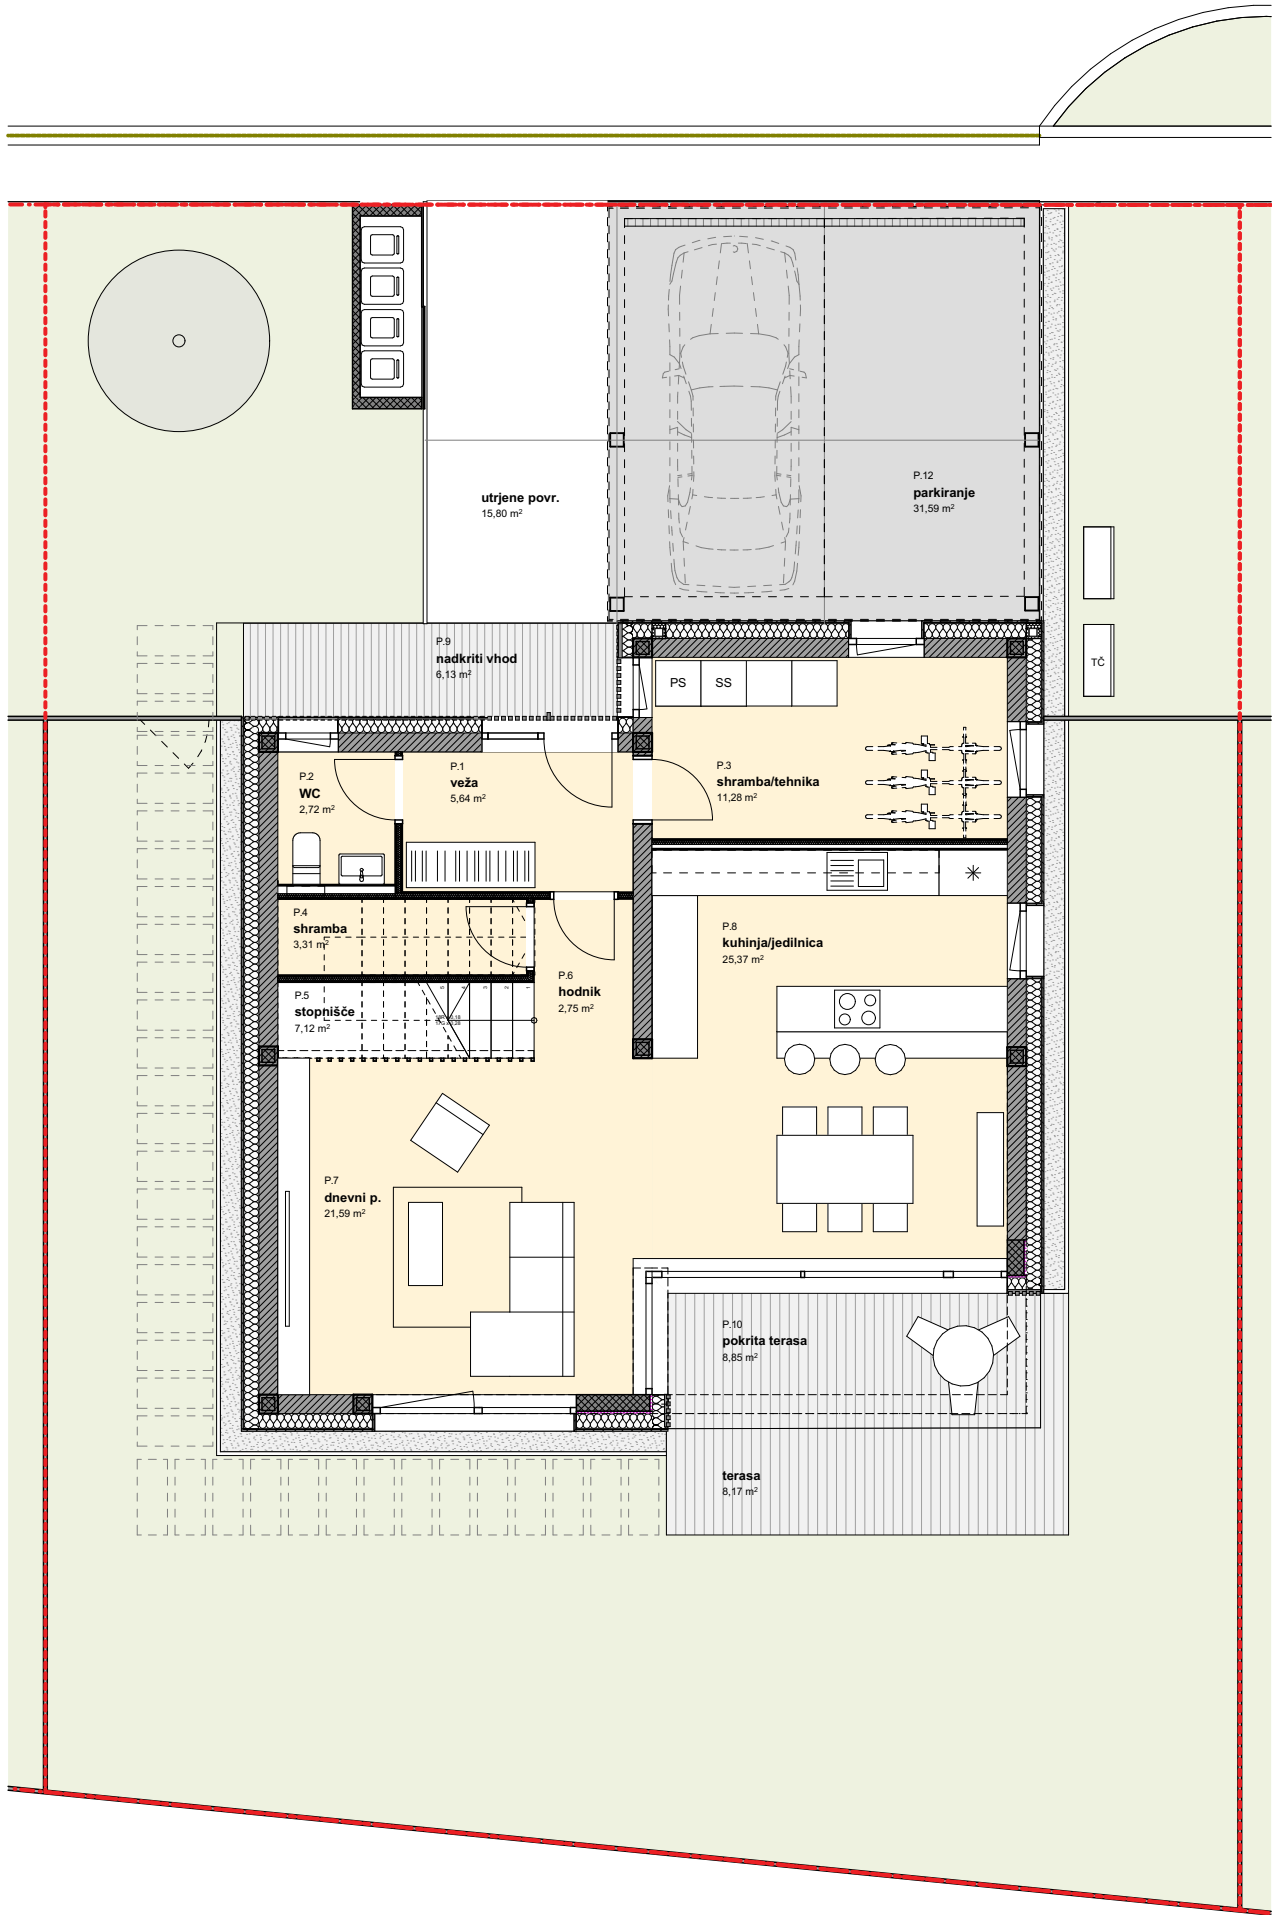

TLORIS PRITLIČJA

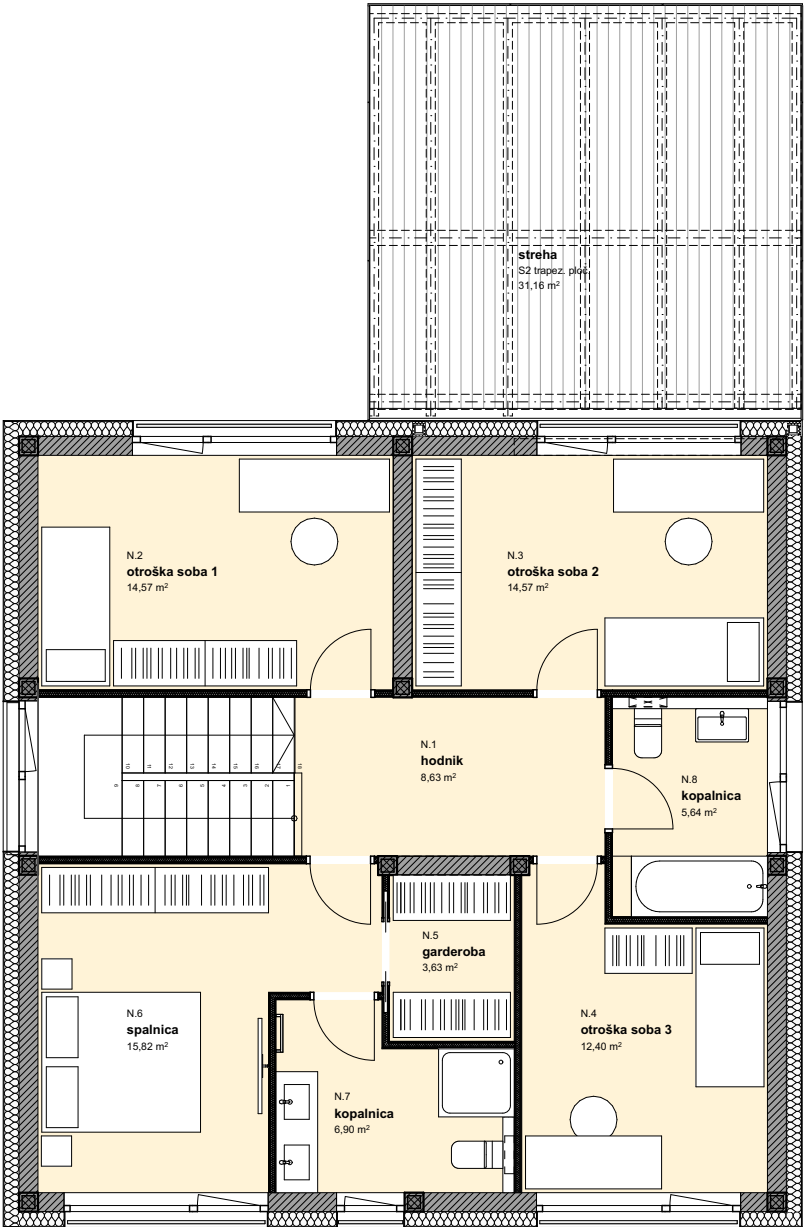

TLORIS NADSTROPJA

H2 Seznam vseh prostorov HIŠA2

	št. pr.	prostor	m2
Pritličje	P.1	veža	5,64
	P.2	WC	2,72
	P.3	shramba/tehnika	11,28
	P.4	shramba	3,31
	P.5	stopnišče	7,12
	P.6	hodnik	2,75
	P.7	dnevni p.	21,60
	P.8	kuhinja/jedilnica	25,37
	P.9	nadkriti vhod	6,13
	P.10	pokrita terasa	8,85
			94,77 m²

1. Nadstropje

	N.1	hodnik	8,63
	N.2	otroška soba 1	14,57
	N.3	otroška soba 2	14,57
	N.4	otroška soba 3	12,40
	N.5	garderoba	3,63
	N.6	spalnica	15,82
	N.7	kopalnica	6,90
	N.8	kopalnica	5,64
			82,16 m²
			176,93 m²


VELIKOST PARCELE:
NADSTREŠNICA:

344,0 m²
31,5m²


OPOMBA:

- v tlorisu prikazana pohištvena in sanitarna oprema ni predmet osnovne ponudbe. Velikost in oblika opreme je zgolj informativnega značaja.
- dopustne so odstopanja površin
- investitor si pridržuje pravico do sprememb, ki ne vplivajo na funkcionalnost




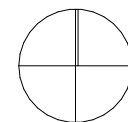

Situacija HIŠA 3
1:500

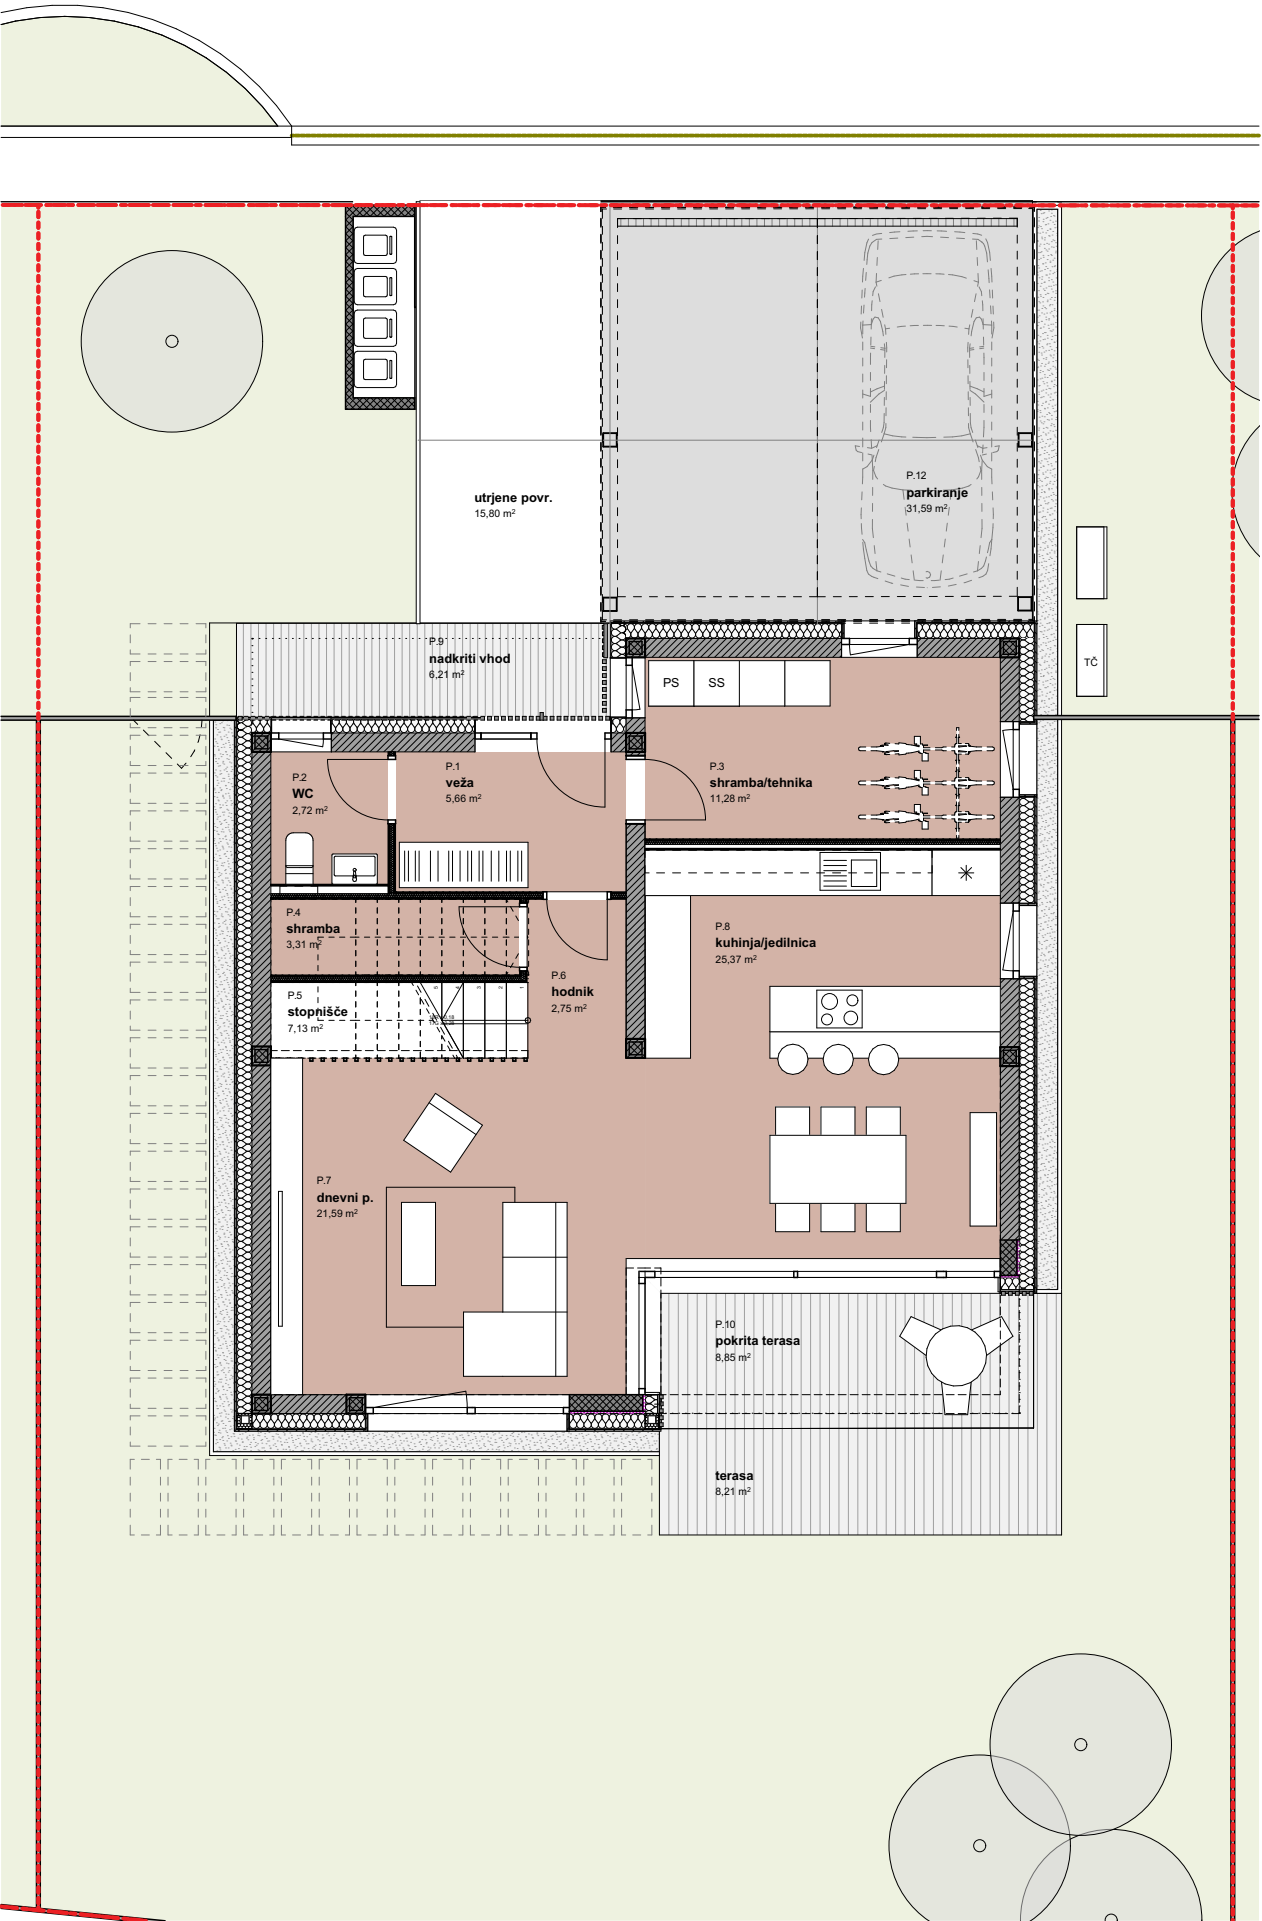

TLORIS PRITLIČJA

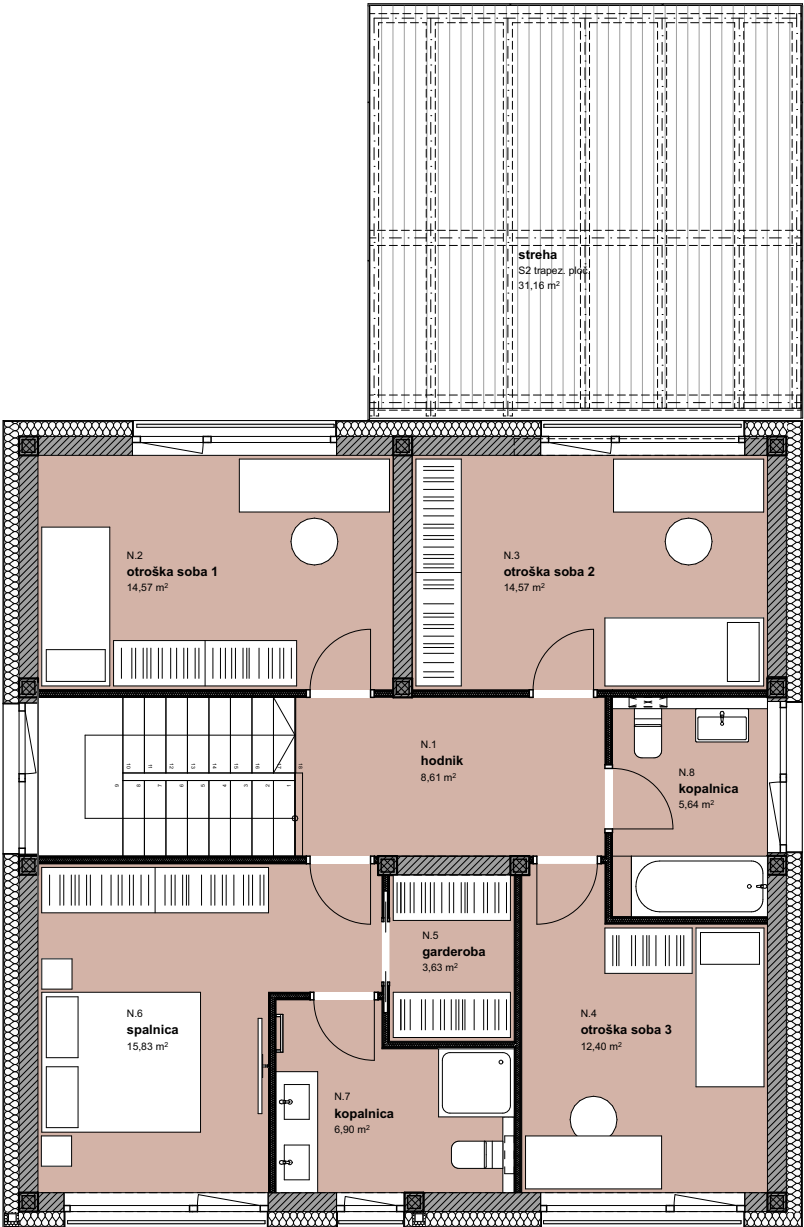

TLORIS NADSTROPJA

H3 Seznam vseh prostorov HIŠA3

št. pr.	prostor	m2
Pritličje		
P.1	veža	5,66
P.2	WC	2,72
P.3	shramba/tehnika	11,28
P.4	shramba	3,31
P.5	stopnišče	7,13
P.6	hodnik	2,75
P.7	dnevni p.	21,60
P.8	kuhinja/jedilnica	25,37
P.9	nadkriti vhod	6,21
P.10	pokrita terasa	8,85
		94,88 m²

1. Nadstropje

N.1	hodnik	8,61
N.2	otroška soba 1	14,57
N.3	otroška soba 2	14,57
N.4	otroška soba 3	12,40
N.5	garderoba	3,63
N.6	spalnica	15,83
N.7	kopalnica	6,90
N.8	kopalnica	5,64
		82,15 m²
		177,03 m²

VELIKOST PARCELE: 368,0 m2
NADSTREŠNICA: 31,5m2

OPOMBA:
- v tlorisu prikazana pohištvena in sanitarna oprema ni predmet osnovne ponudbe. Velikost in oblika opreme je zgolj informativnega značaja.
- dopustne so odstopanja površin
- investitor si pridržuje pravico do sprememb, ki ne vplivajo na funkcionalnost

